


Схема расположения спортивного оборудования на спортивной площадке МБДОУ № 244


Схема и условные обозначения

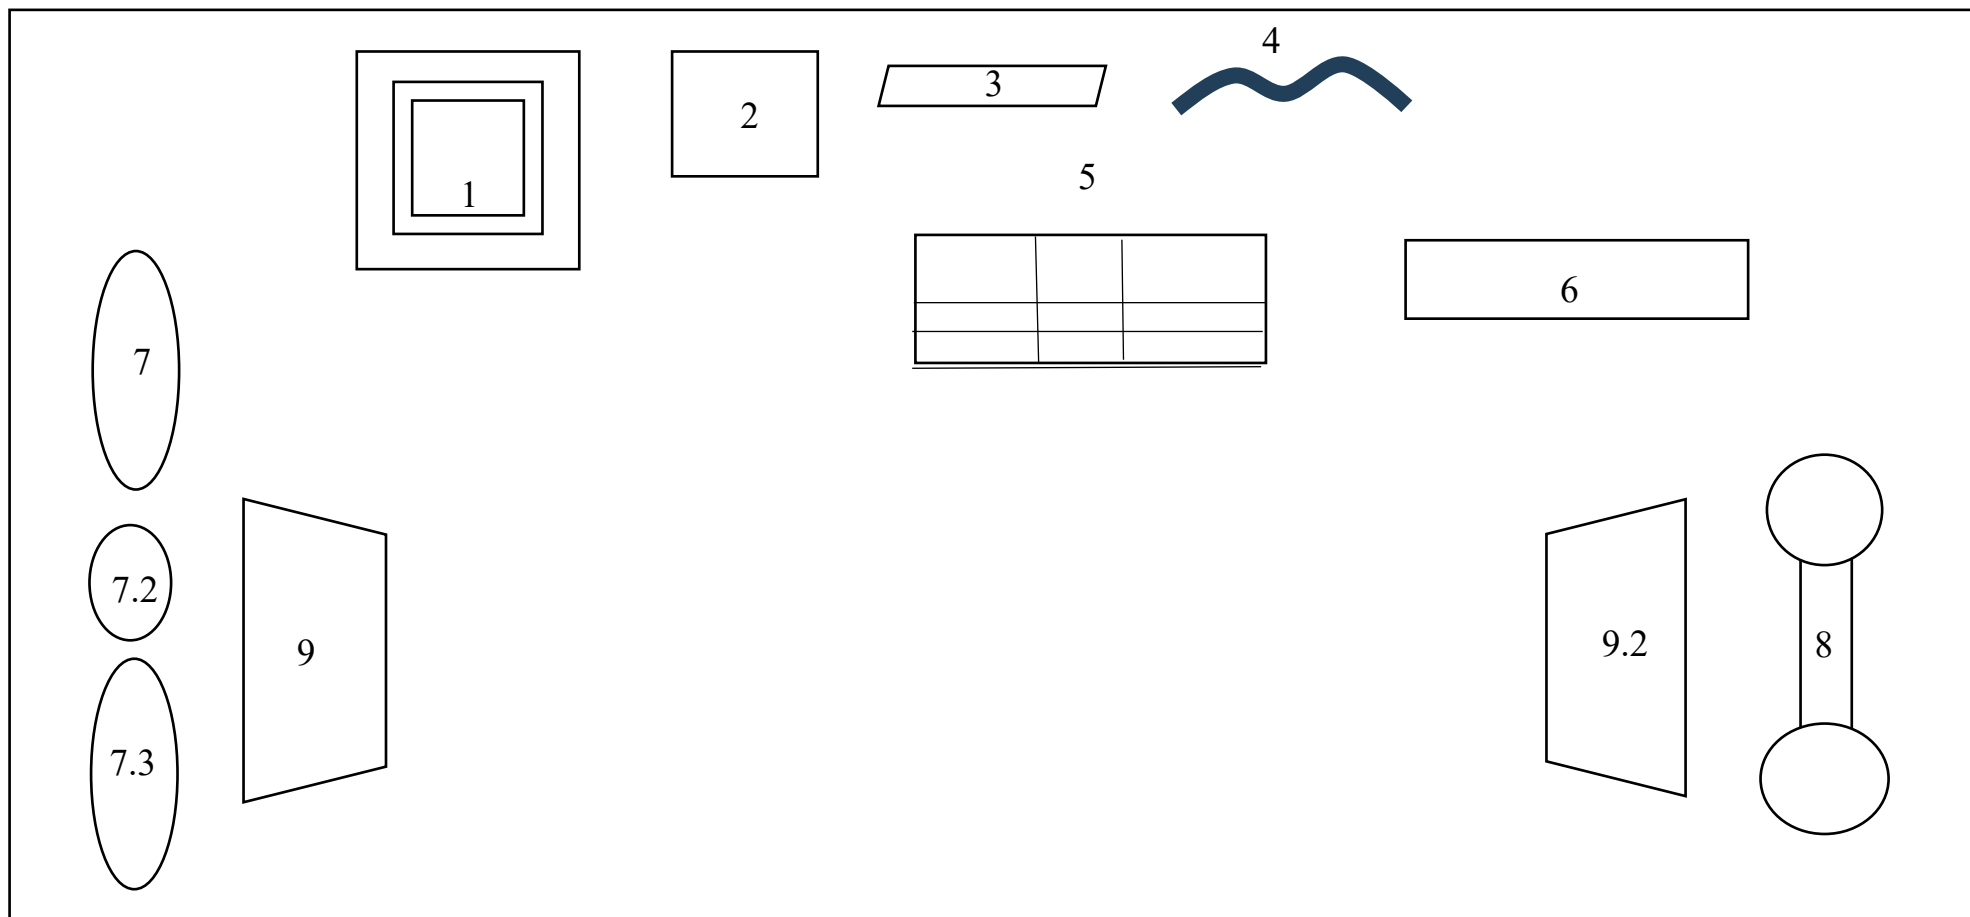

1 – лабиринт; 2 – шагоход ;3 – бревно гимнастическое; 4 – змейка; 5 – гимнастическая стенка; 6 – турник разноразмерный; 7, 7.2, 7.3 – стенка для метания; 8 – лазалка «Переправа»; 9, 9.2 - футбольные ворота.

Схема расположения спортивного оборудования на спортивной площадке МБДОУ № 244

Схема баскетбольного поля

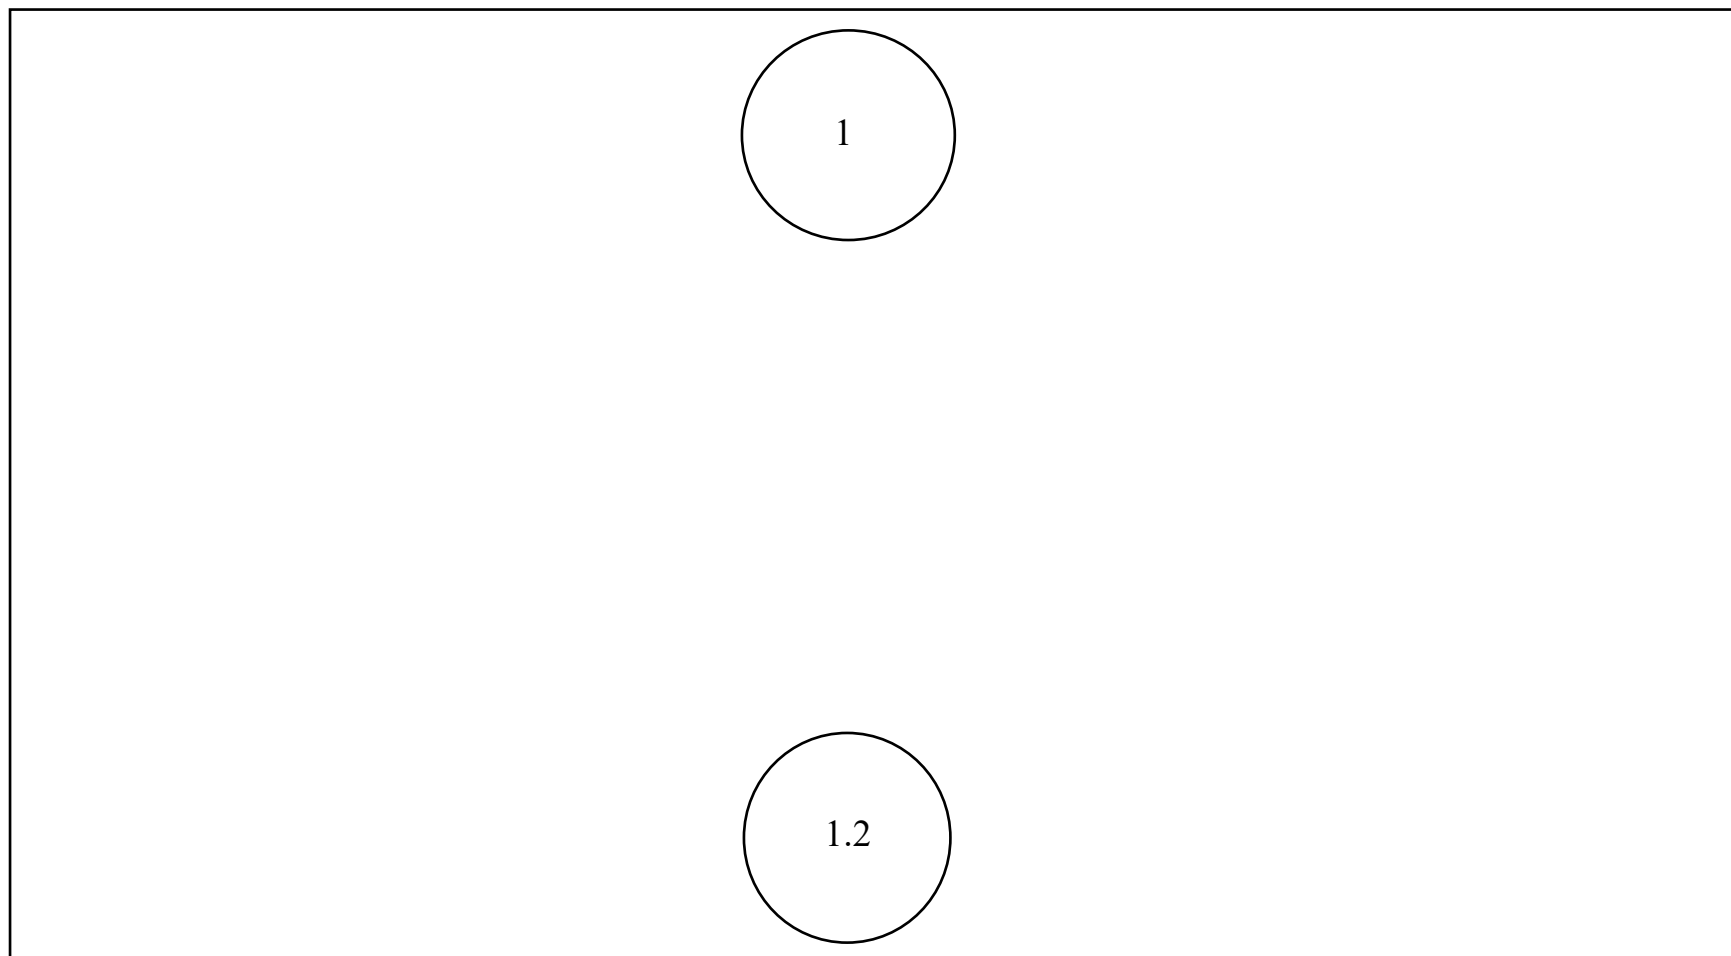

1, 1.2 – баскетбольный щит.